

Calculul analitic teren CF 327221

Nr.	Coordonate pct.de contur	Lungimi	Pct.
X [m]	Y [m]	D(i,i+1)	
56	534607.467	241718.368	26.720
303	534616.305	241693.152	68.189
302	534630.007	241626.354	12.633
306	534617.517	241624.458	80.447
307	534630.208	241545.018	30.861
308	534655.958	241528.008	16.250
309	534672.201	241527.527	20.523
310	534676.481	241547.599	11.941
311	534683.254	241557.433	5.536
312	534684.514	241562.824	2.872
313	534684.202	241565.679	1.843
314	534683.356	241567.316	2.075
315	534682.956	241569.352	64.301
305	534673.309	241632.925	32.587
301	534641.091	241628.036	11.211
304	534627.095	241703.482	69.353
52	534600.773	241767.646	98.676
316	534699.297	241762.163	294.200
317	534681.467	241468.504	93.712
318	534587.928	241474.194	244.955

S(CF 327221)=20300.65mp P=1254.41m

Calculul analitic teren CF 327220


Nr.	Coordonate pct.de contur	Lungimi	Pct.
X [m]	Y [m]	D(i,i+1)	
305	534673.309	241632.925	32.587
301	534641.091	241628.036	11.211
302	534630.007	241626.354	12.633
306	534617.517	241624.458	80.447
307	534630.208	241545.018	30.861
308	534655.958	241528.008	16.250
309	534672.201	241527.527	20.523
310	534676.481	241547.599	11.941
311	534683.254	241557.433	5.536
312	534684.514	241562.824	2.872
313	534684.202	241565.679	1.843
314	534683.356	241567.316	2.075
315	534682.956	241569.352	64.301

S(CF 327220)=5200.42mp P=293.08m

Calculul analitic teren CF 327219

Nr.	Coordonate pct.de contur	Lungimi	Pct.
X [m]	Y [m]	D(i,i+1)	
301	534641.091	241628.036	11.211
302	534630.007	241626.354	68.189
303	534616.305	241693.152	26.720
56	534607.467	241718.368	68.833
324	534584.796	241783.360	11.479
323	534590.164	241793.507	27.952
52	534600.773	241767.646	69.353
304	534627.095	241703.482	76.733

S(CF 327219)=1940.82mp P=360.47m

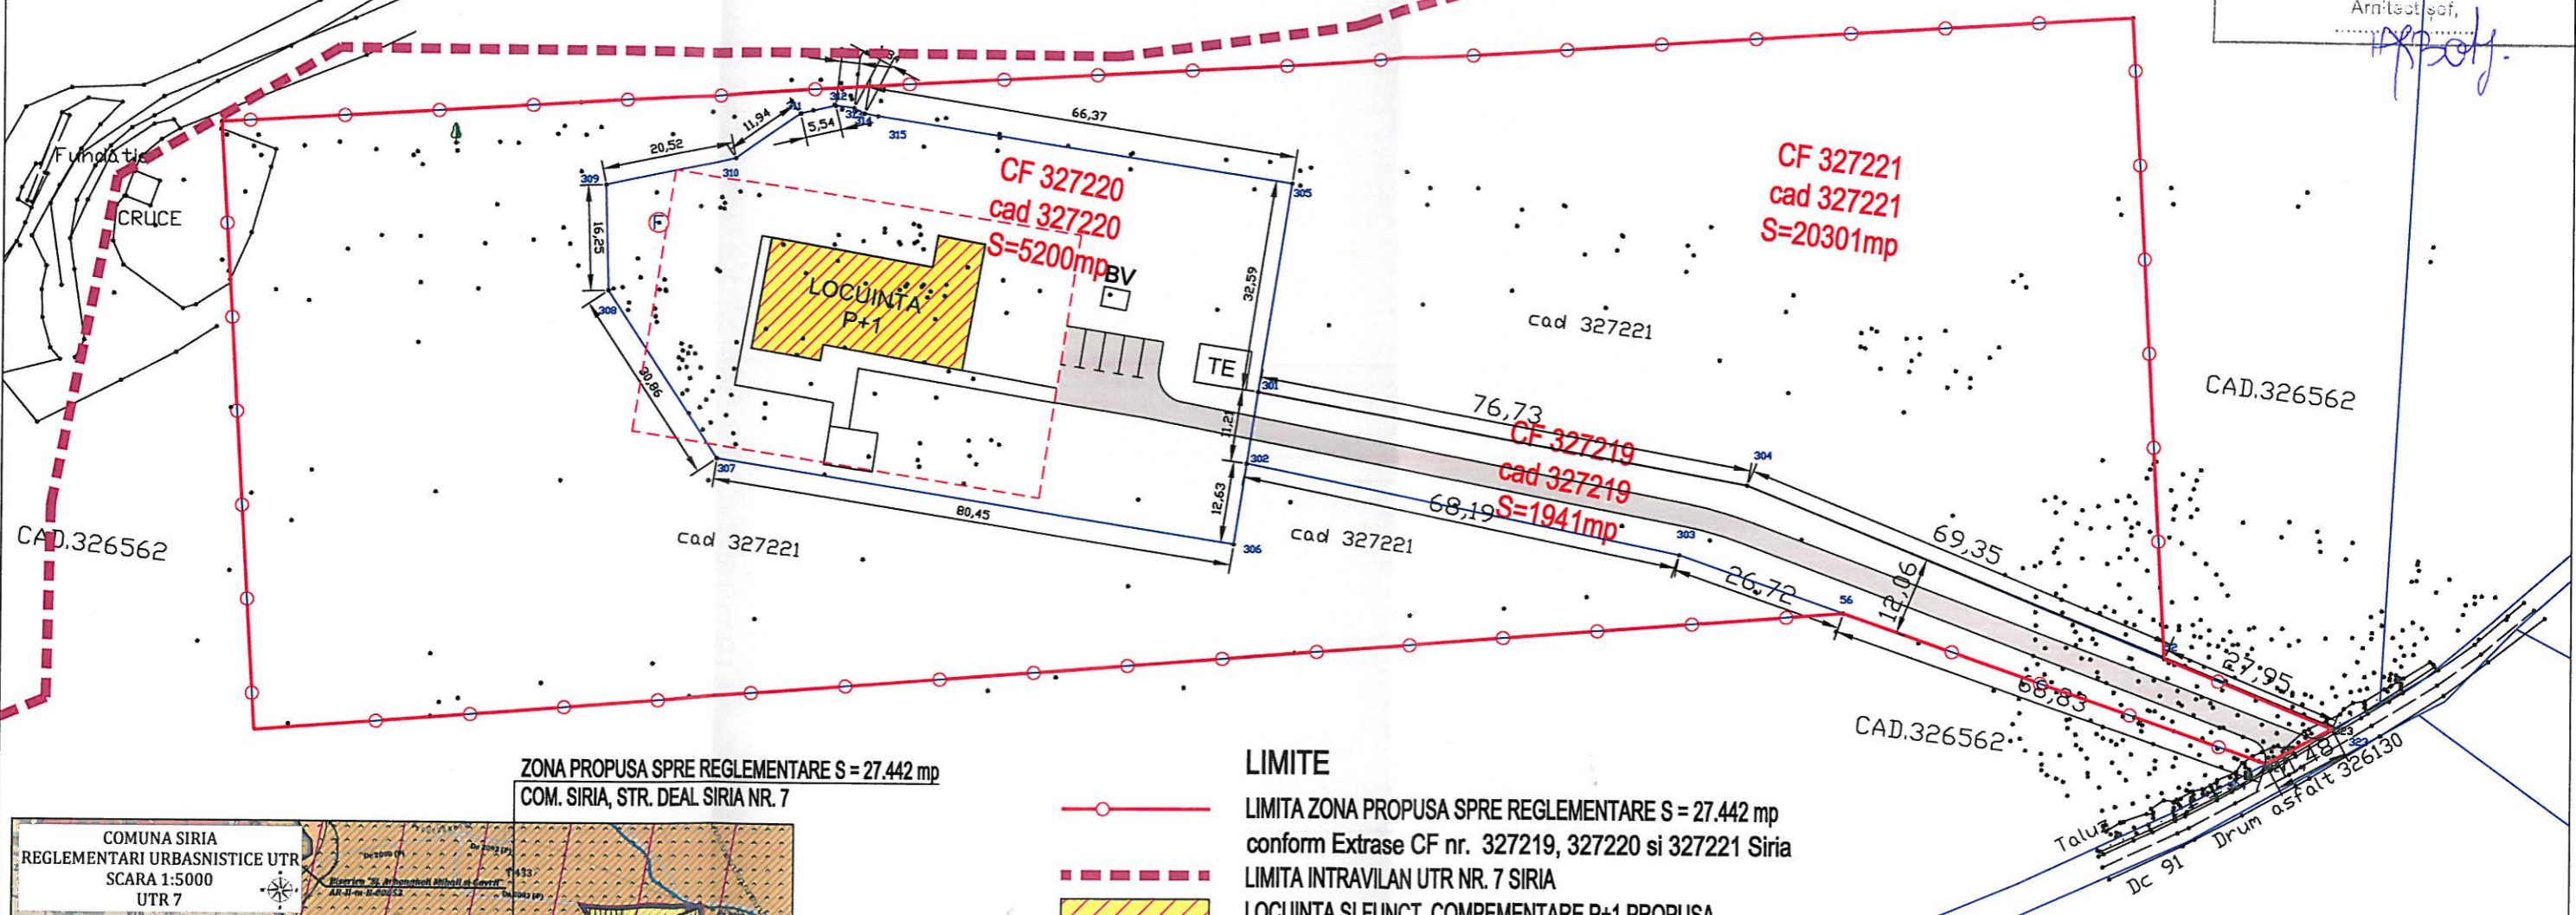

JUDEȚUL ARAD  
PRIMĂRIA COMUNEI  
ȘIRIA


ANEXĂ  
LA  
CERTIFICATUL DE URBANISM

Nr. 62... din 04.12.2023

Arhitect șef,  
[Signature]

ZONA PROPUȘA SPRE REGLEMENTARE S = 27.442 mp  
COM. ȘIRIA, STR. DEAL ȘIRIA NR. 7

- LIMITE**
- LIMITA ZONA PROPUȘA SPRE REGLEMENTARE S = 27.442 mp conform Extrase CF nr. 327219, 327220 și 327221 Șiria
  - LIMITA INTRAVILAN UTR NR. 7 ȘIRIA
  - LOCUINTA SI FUNCT. COMPLEMENTARE P+1 PROPUȘA
  - PERIMETRU MAXIM CONSTRUIBILITATE PROPUȘA

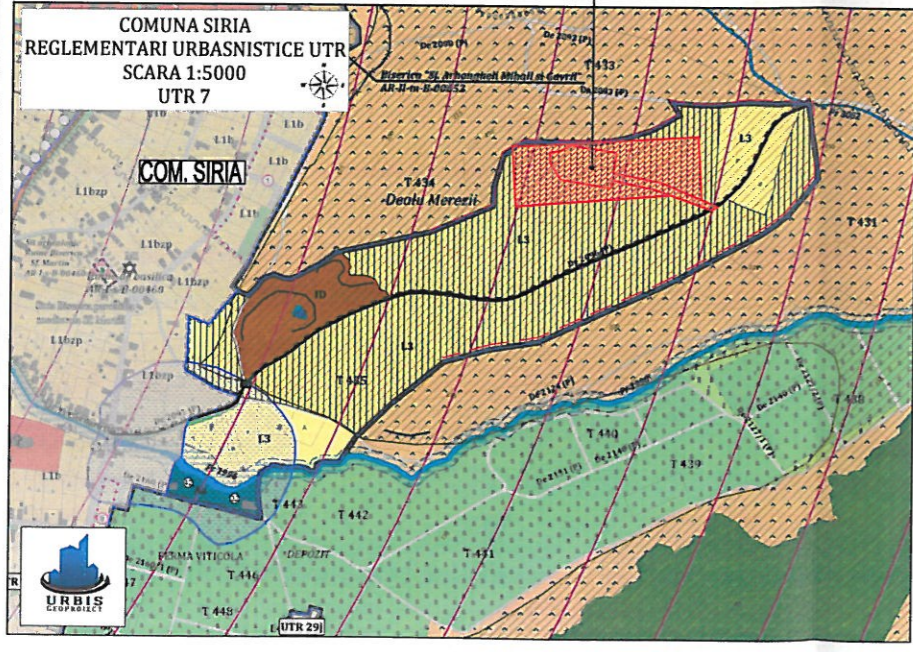

PROIECTANT GENERAL <b>S.C ARHITECTONIC S.R.L.</b> Sediul: Arad, Str. Oituz nr. 119a C.U.I. RO23713160 O.R.C. JO2/682/2008 Tel. 0726 375 327			Beneficiar: <b>FOLTUT FLORIAN-TEODOR și FOLTUT RAMONA-OTILIA</b>	Pr. nr. 167/2023
SPECIFICATIE	NUME	SEMNATURA	Scara: 1:1.000	Titlu Proiect: CONSTRUIRE LOCUINTA SI DRUM DE ACCES Jud. Arad, Com. Șiria, Str. Zona Deal Șiria nr. 7, Extrase CF 327219 și 327220 Șiria
SEF PROIECT	arh. Doriana BALOGH	[Signature]	Data: nov. 2023	FAZA: <b>P.U.Z.</b>
PROIECTAT	arh. Doriana BALOGH	[Signature]		Planșa nr. 01 S
DESENAT	arh. Doriana BALOGH	[Signature]		