


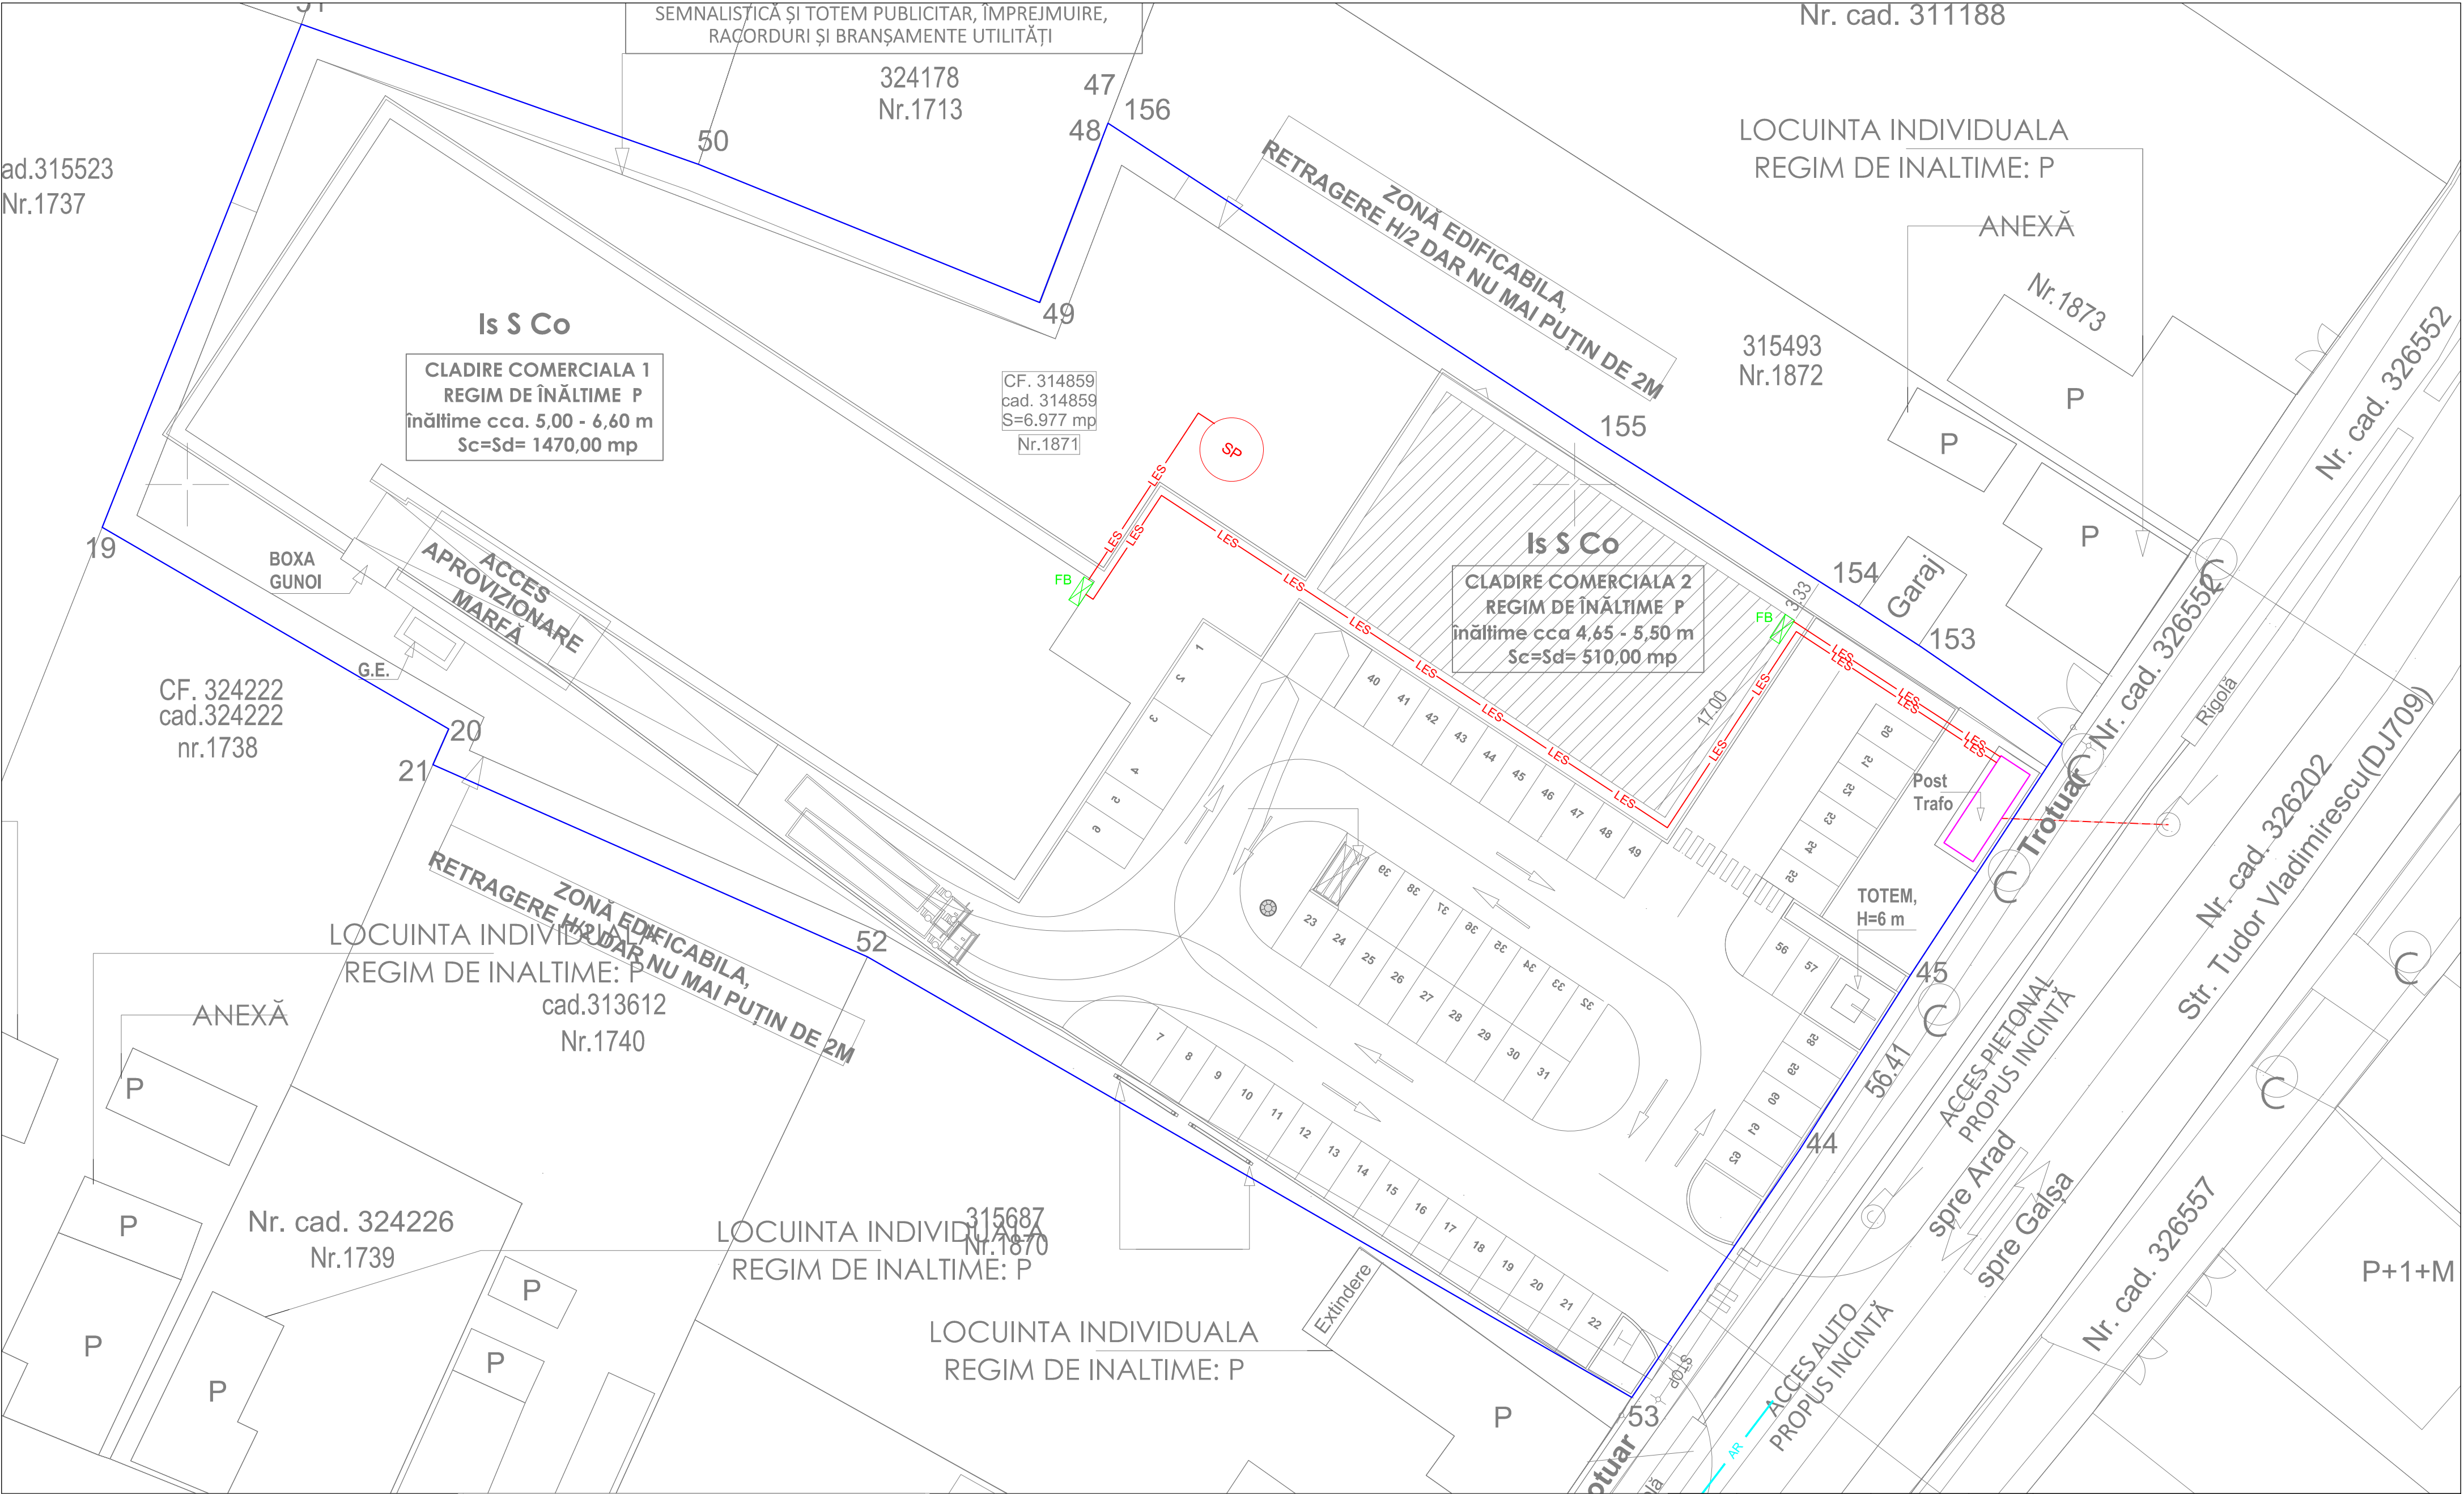

- LEGENDA:
- Stalp de joasa tensiune
 - Linie electrica subterana PROPUSA
 - Firida de bransament PROPUSA
 - Post de transformare PROPUS

- Planşa ED-02 - SUGESTIE ECHIPARE EDILITARĂ - INCINTĂ ŞI REGLEMENTĂRI EDILITARE PRIVIND RACORD ENERGIE ELECTRICĂ este o planşă ajutătoare, în conformitate cu prevederile GM-010-2000, aprobat prin Ordin 176 / 16.08.2000. Prin aceasta, sunt sugerate posibilităţi de echipare edilitară a incintei studiate şi nu reprezintă reglementări urbanistice de respectat întocmai.

- Mobilarea incintei, reglementată ca zonă de INSTITUȚII, SERVICII şi COMERȚ, specific proiectarea suprafeţelor construite, suprafeţelor aferente platformelor şi spaţiilor verzi, numărul locurilor de parcare ş.a. se vor definitiva în etapa întocmirii D.T.A.C. şi se vor executa în baza proiectelor tehnice de execuţie, cu respectarea prevederilor prezentului PUZ şi RLU aferent (condiţii pentru construire, regim de înălţime, înălţime maximă, funcţiuni, limită de construibilitate etc) respectiv a legislaţiei în vigoare la momentul autorizării şi execuţiei lucrărilor de construire.

Verificator, Expert:	NUME	SEMNATURA	CERINȚA	REFERAT / EXPERTIZA NR. / DATA	
Verificator:					
S. C. PROBIECTIV DESIGN S. R. L. ARAD - ROMANIA CUI 35105283 - J2/1102/2015 TEL: 0724284801 / 0729181837 e-mail: probiectivdesign@gmail.com				Denumire proiect: ELABORARE STUDIU DE OPORTUNITATE SI P.U.Z. AFERENT - CONSTRUIRE CLADIRI COMERCIALE - PARTER, AMENAJARE INCINTA, AMPLASARE SEMNALISTICA SI TOTEM PUBLICITAR, IMPREJMUIRE, RACORDURI SI BRANSAMENTE UTILITATI	NR. 204/2023
Proiectat: Ing. PUI CRISTIAN Desenat: Ing. PUI CRISTIAN Verificat: Ing. PUI CRISTIAN				Beneficiar: SC TORINO CONSTRUCT SRL Amplasament: JUD. ARAD, COM. SIRIA, STR. REGIMENT 85 INFANTERIE, NR. 79, C.F. 314859 Obiect: INSTALATII ELECTRICE	FAZA PUZ
SCARA 1:250 07. 2023				SUGESTIE ECHIPARE EDILITARA - INCINTA REGLEMENTARI EDILITARE PRIVIND RACORD E.E.	PLANSA ED 02